8612 Varakreivin linna perustusohje

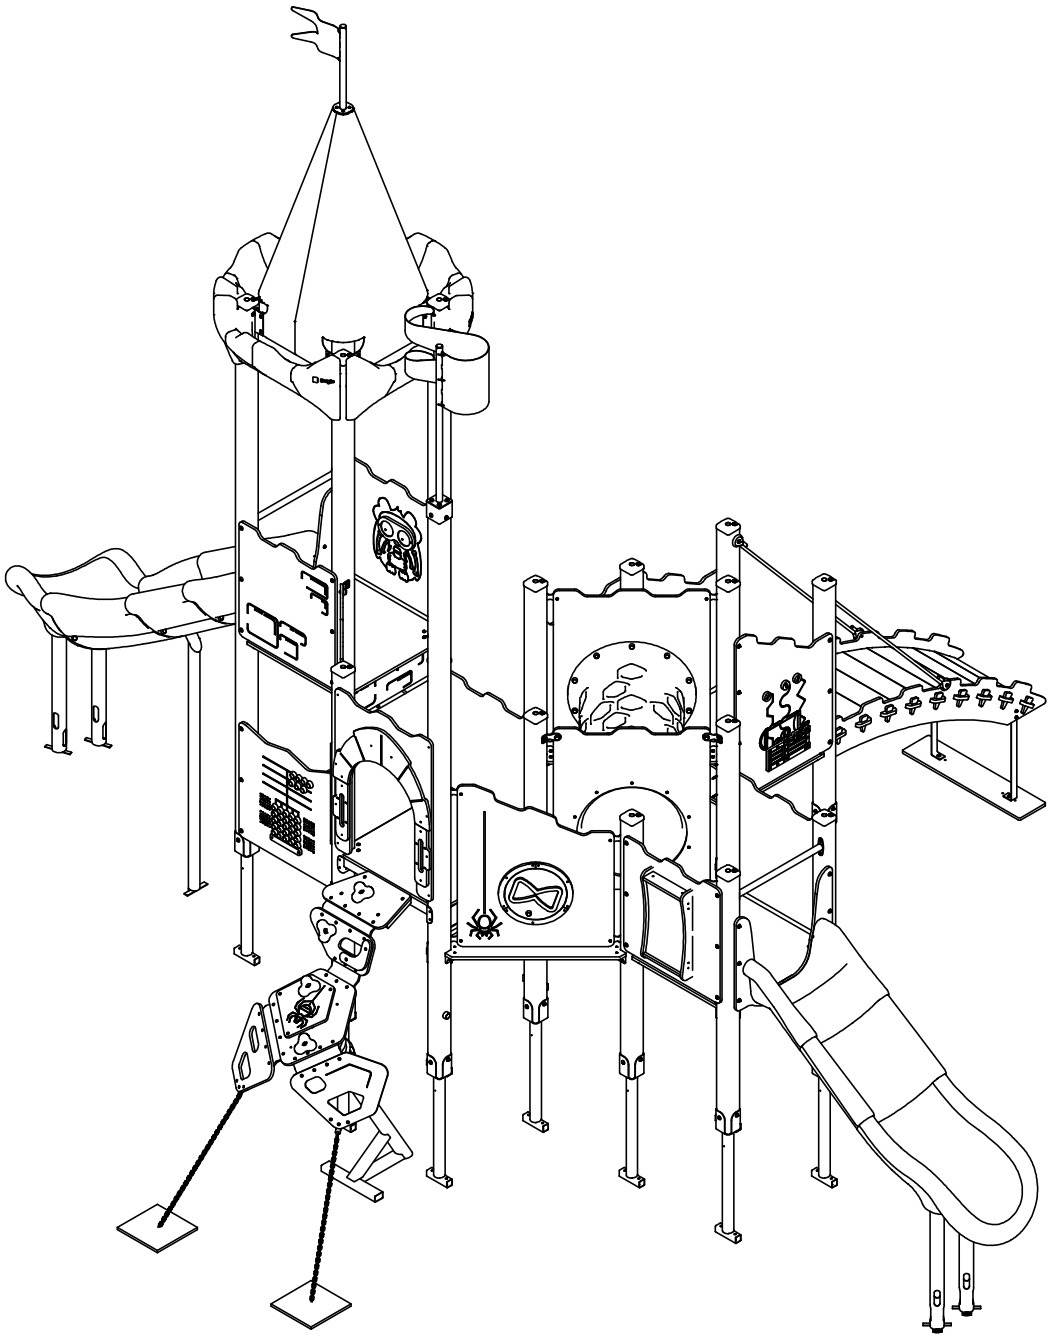

8612N

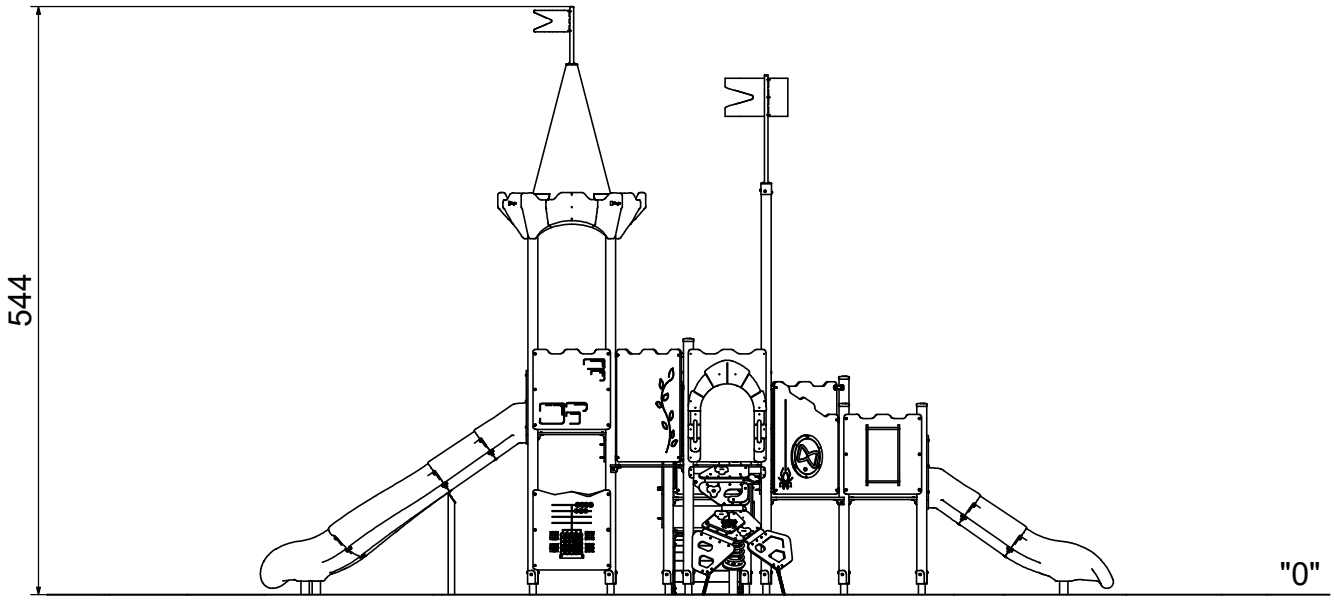

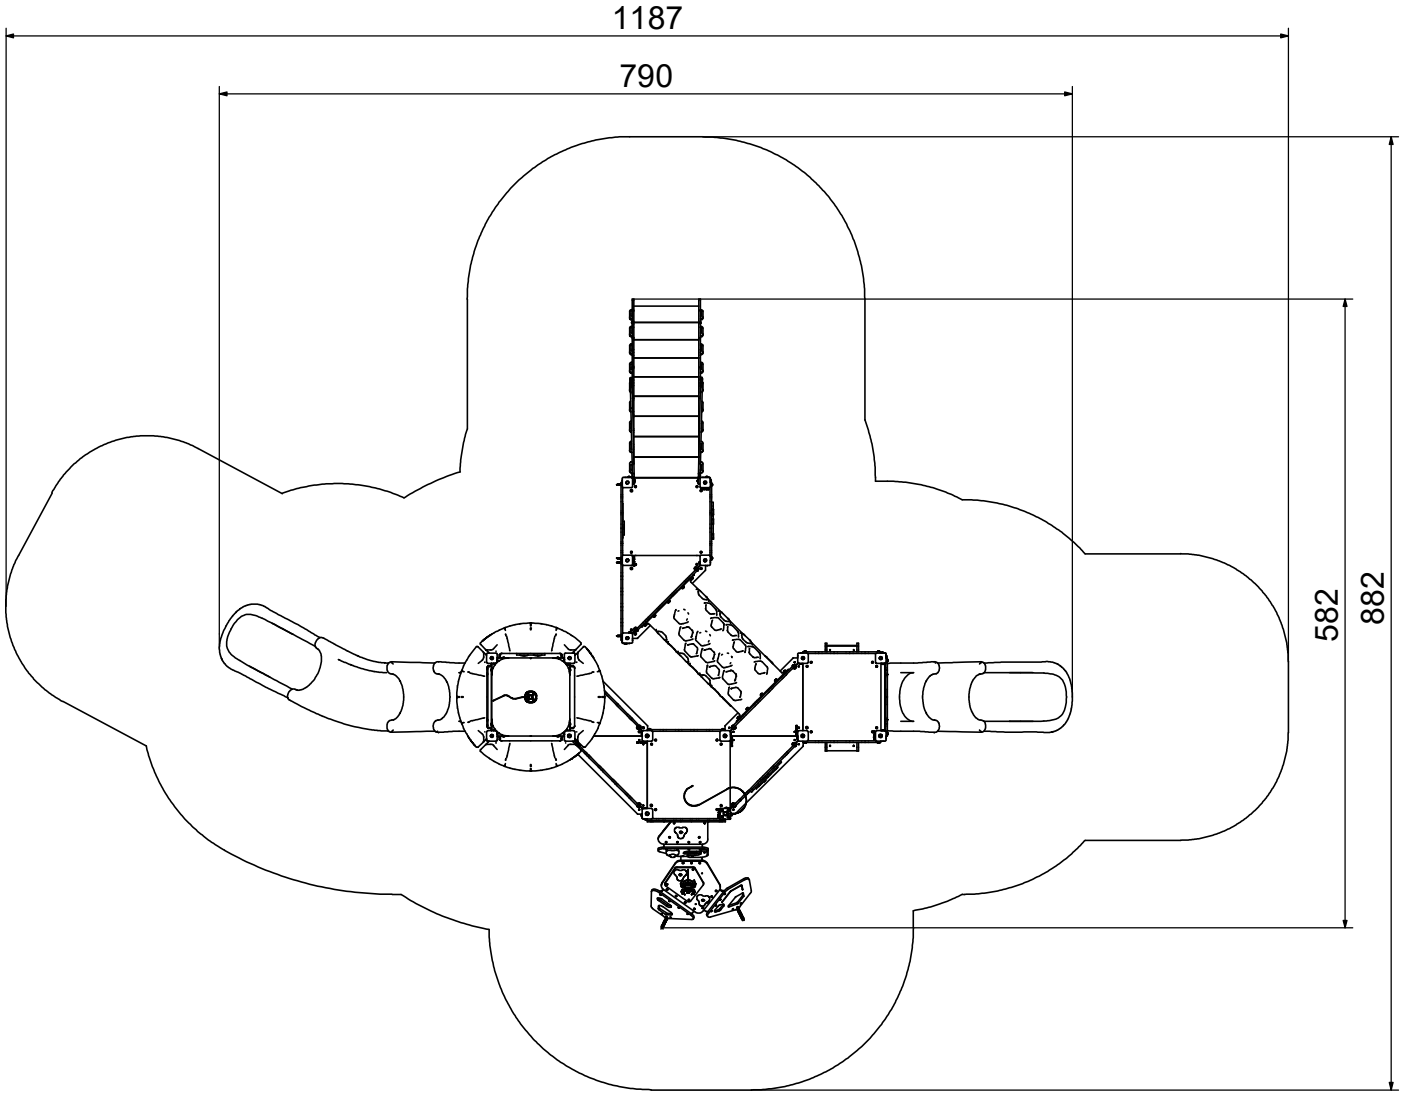

8612N

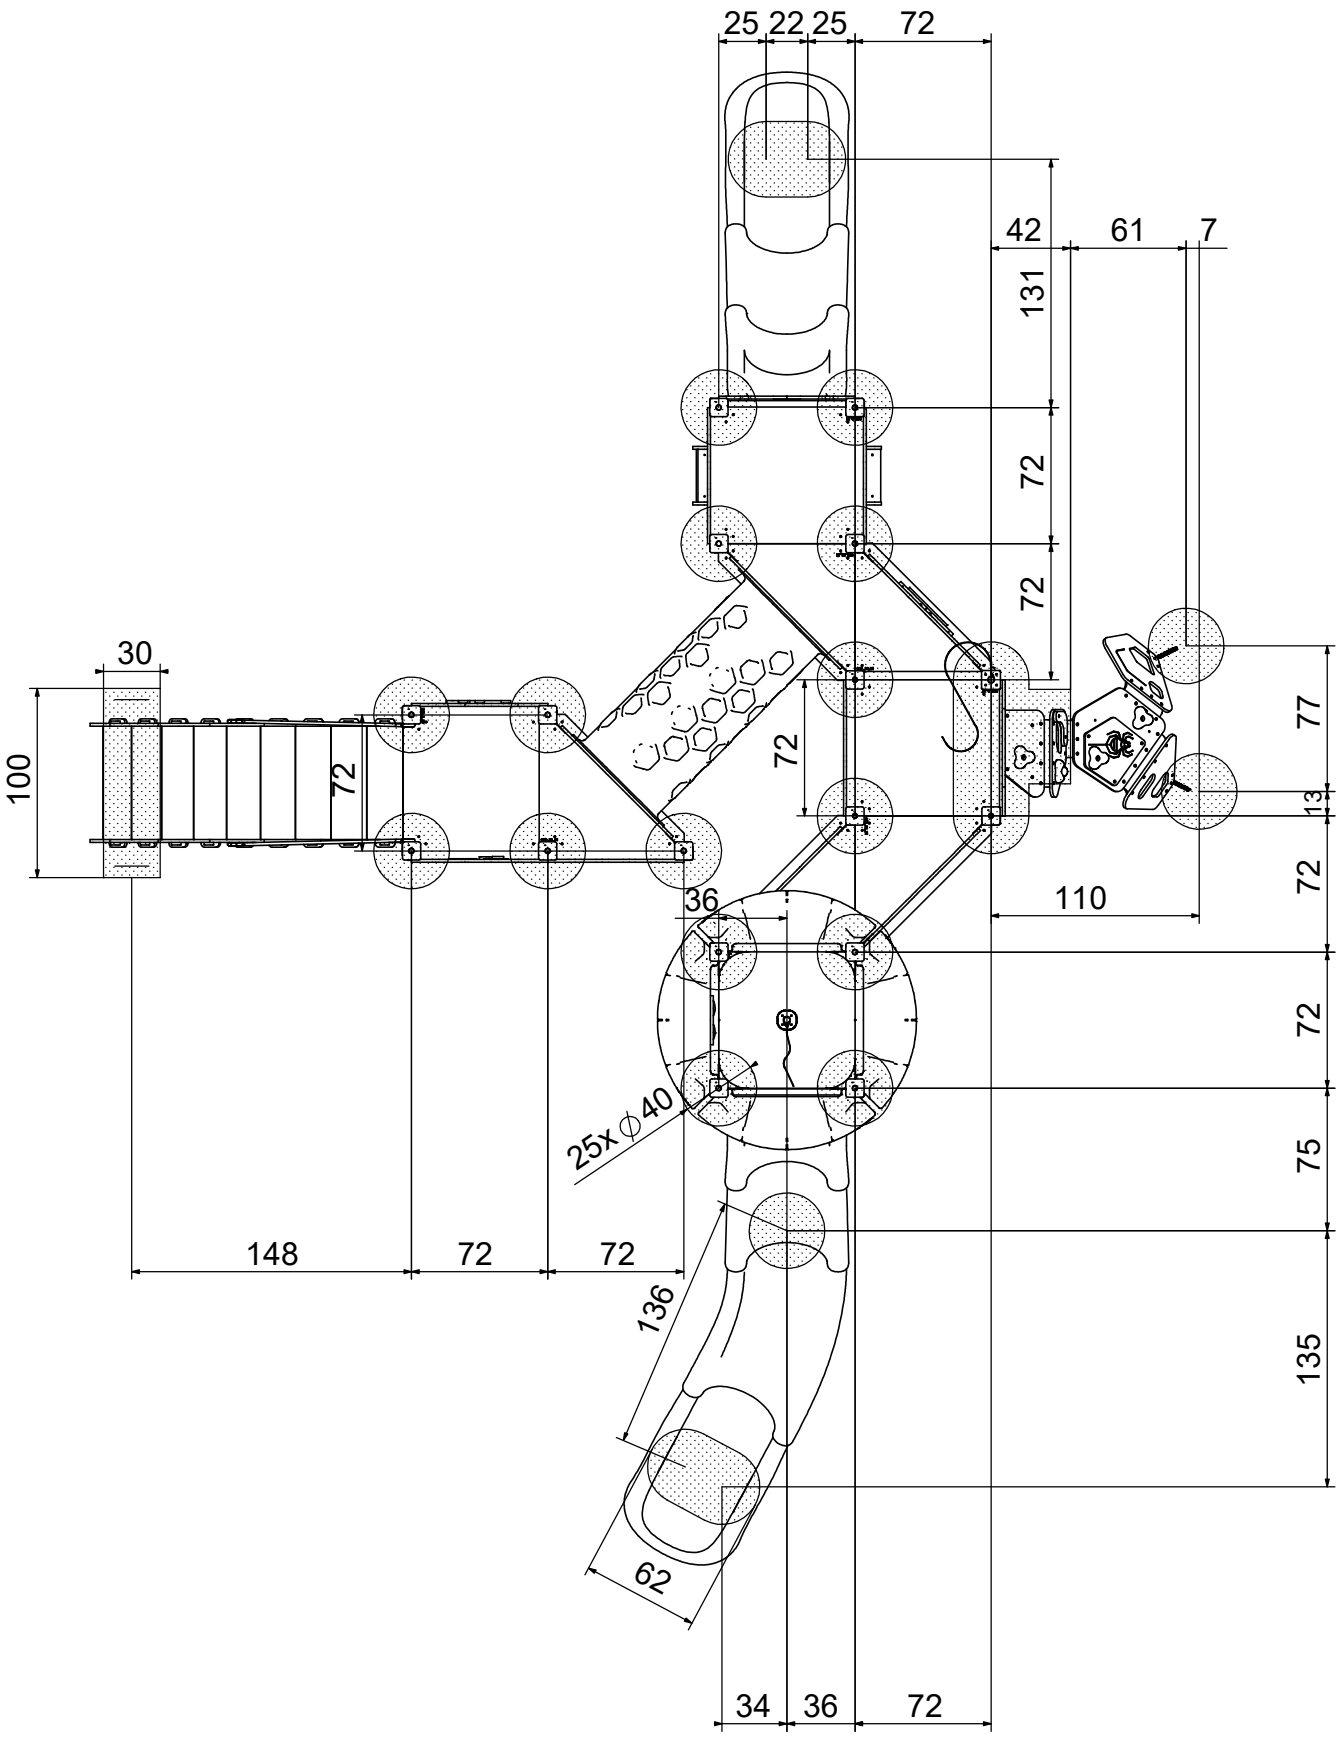
25
22
25
72
42
61
7
131
72
72
30
100
72
72
77
13
72
110
36
72
72
75
25x ∅40
148
72
72
136
135
62
34
36
72
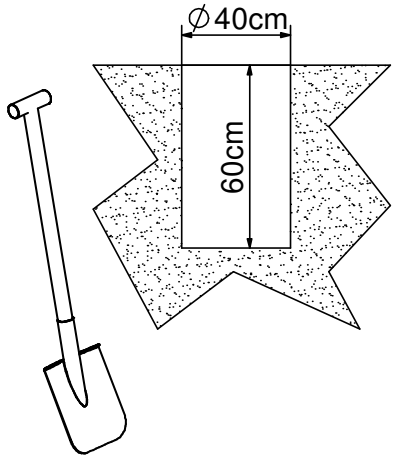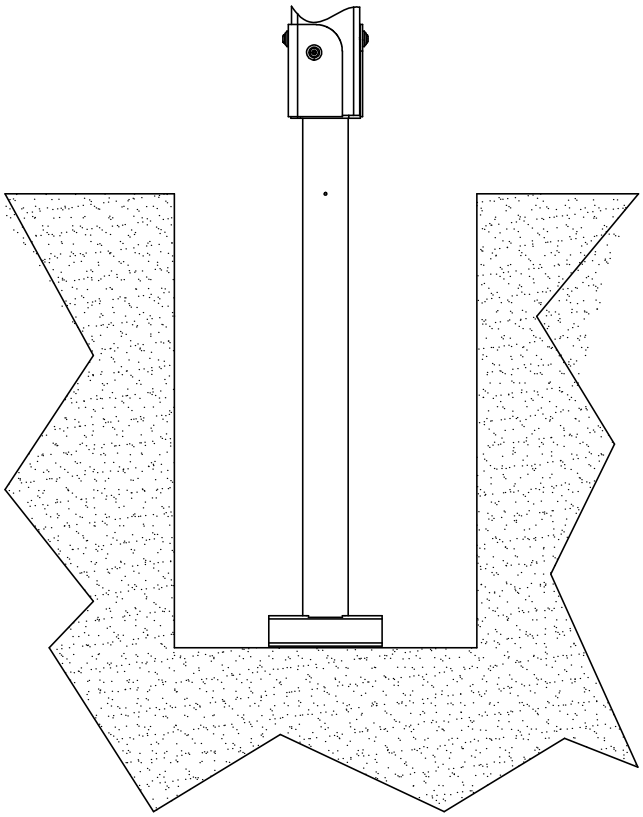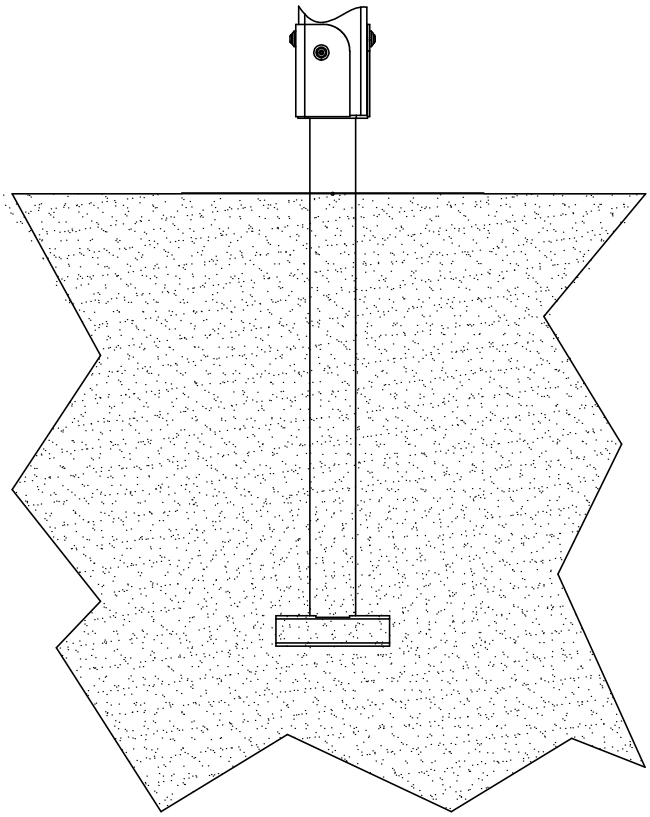
8612N