8615 Herttuan linna perustusohje

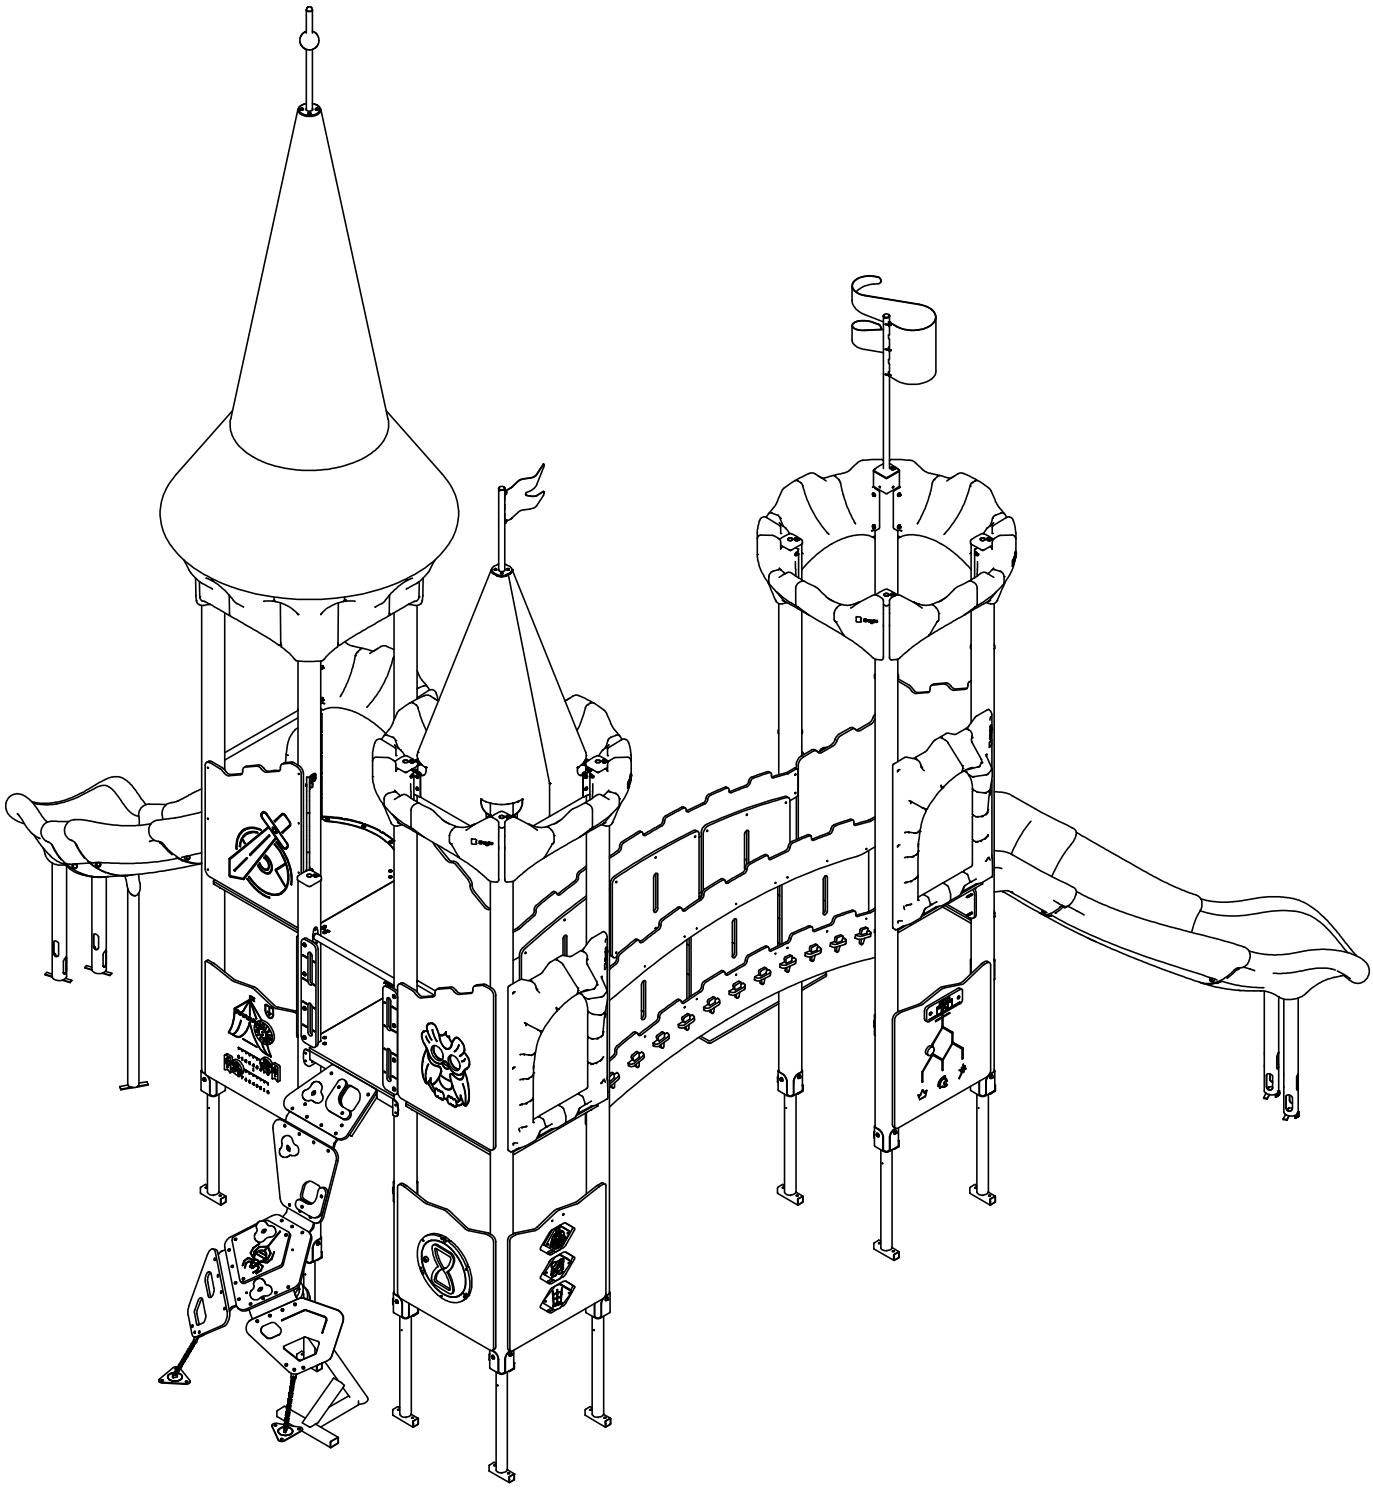

8615N

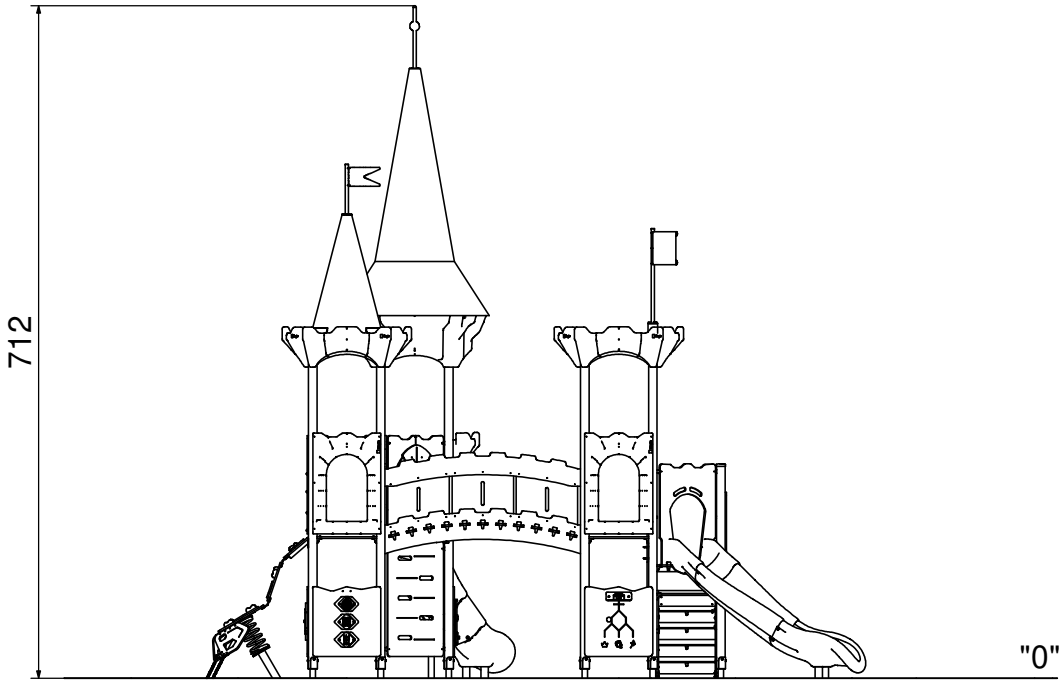

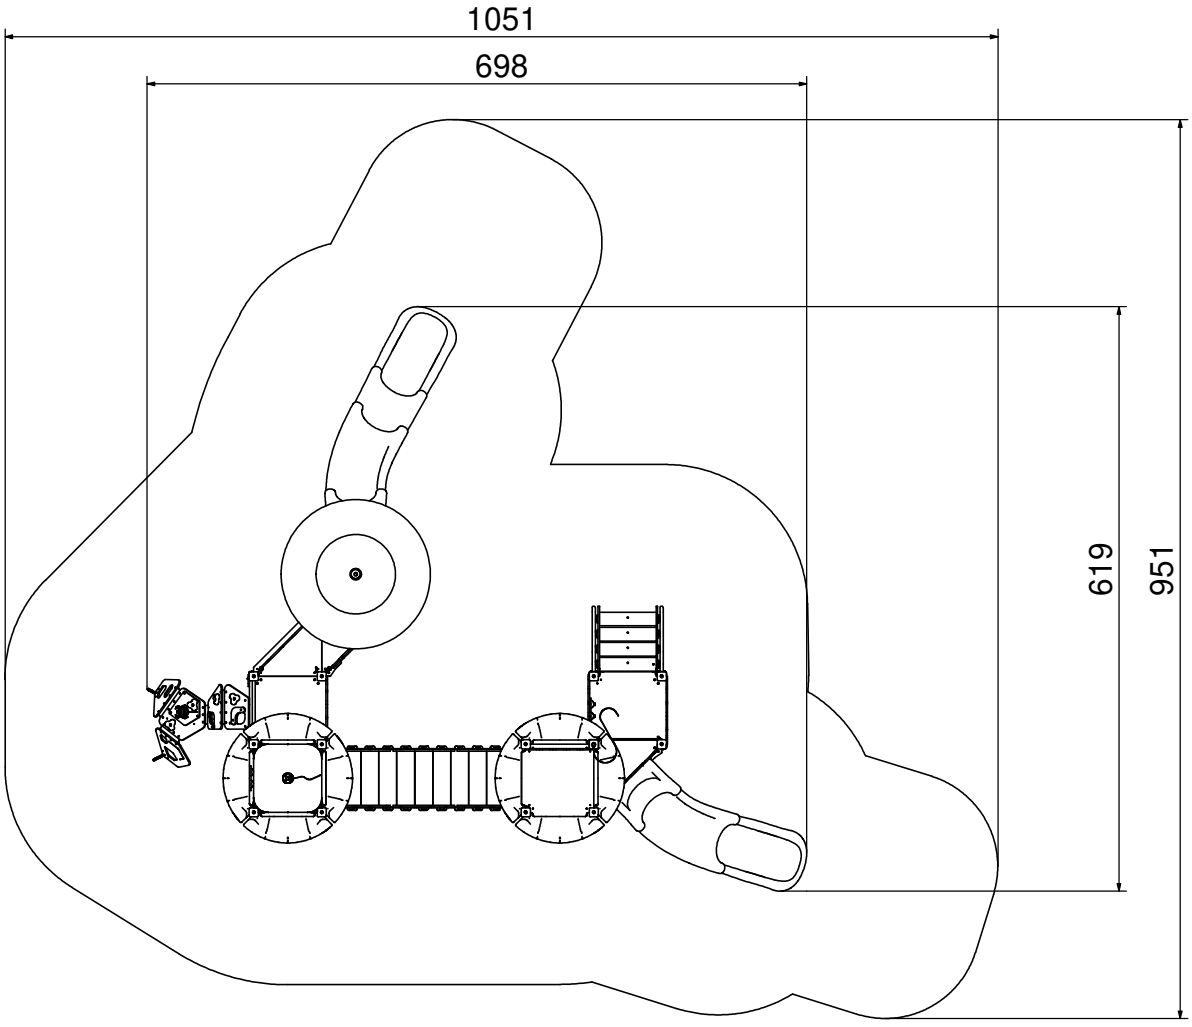

8615N

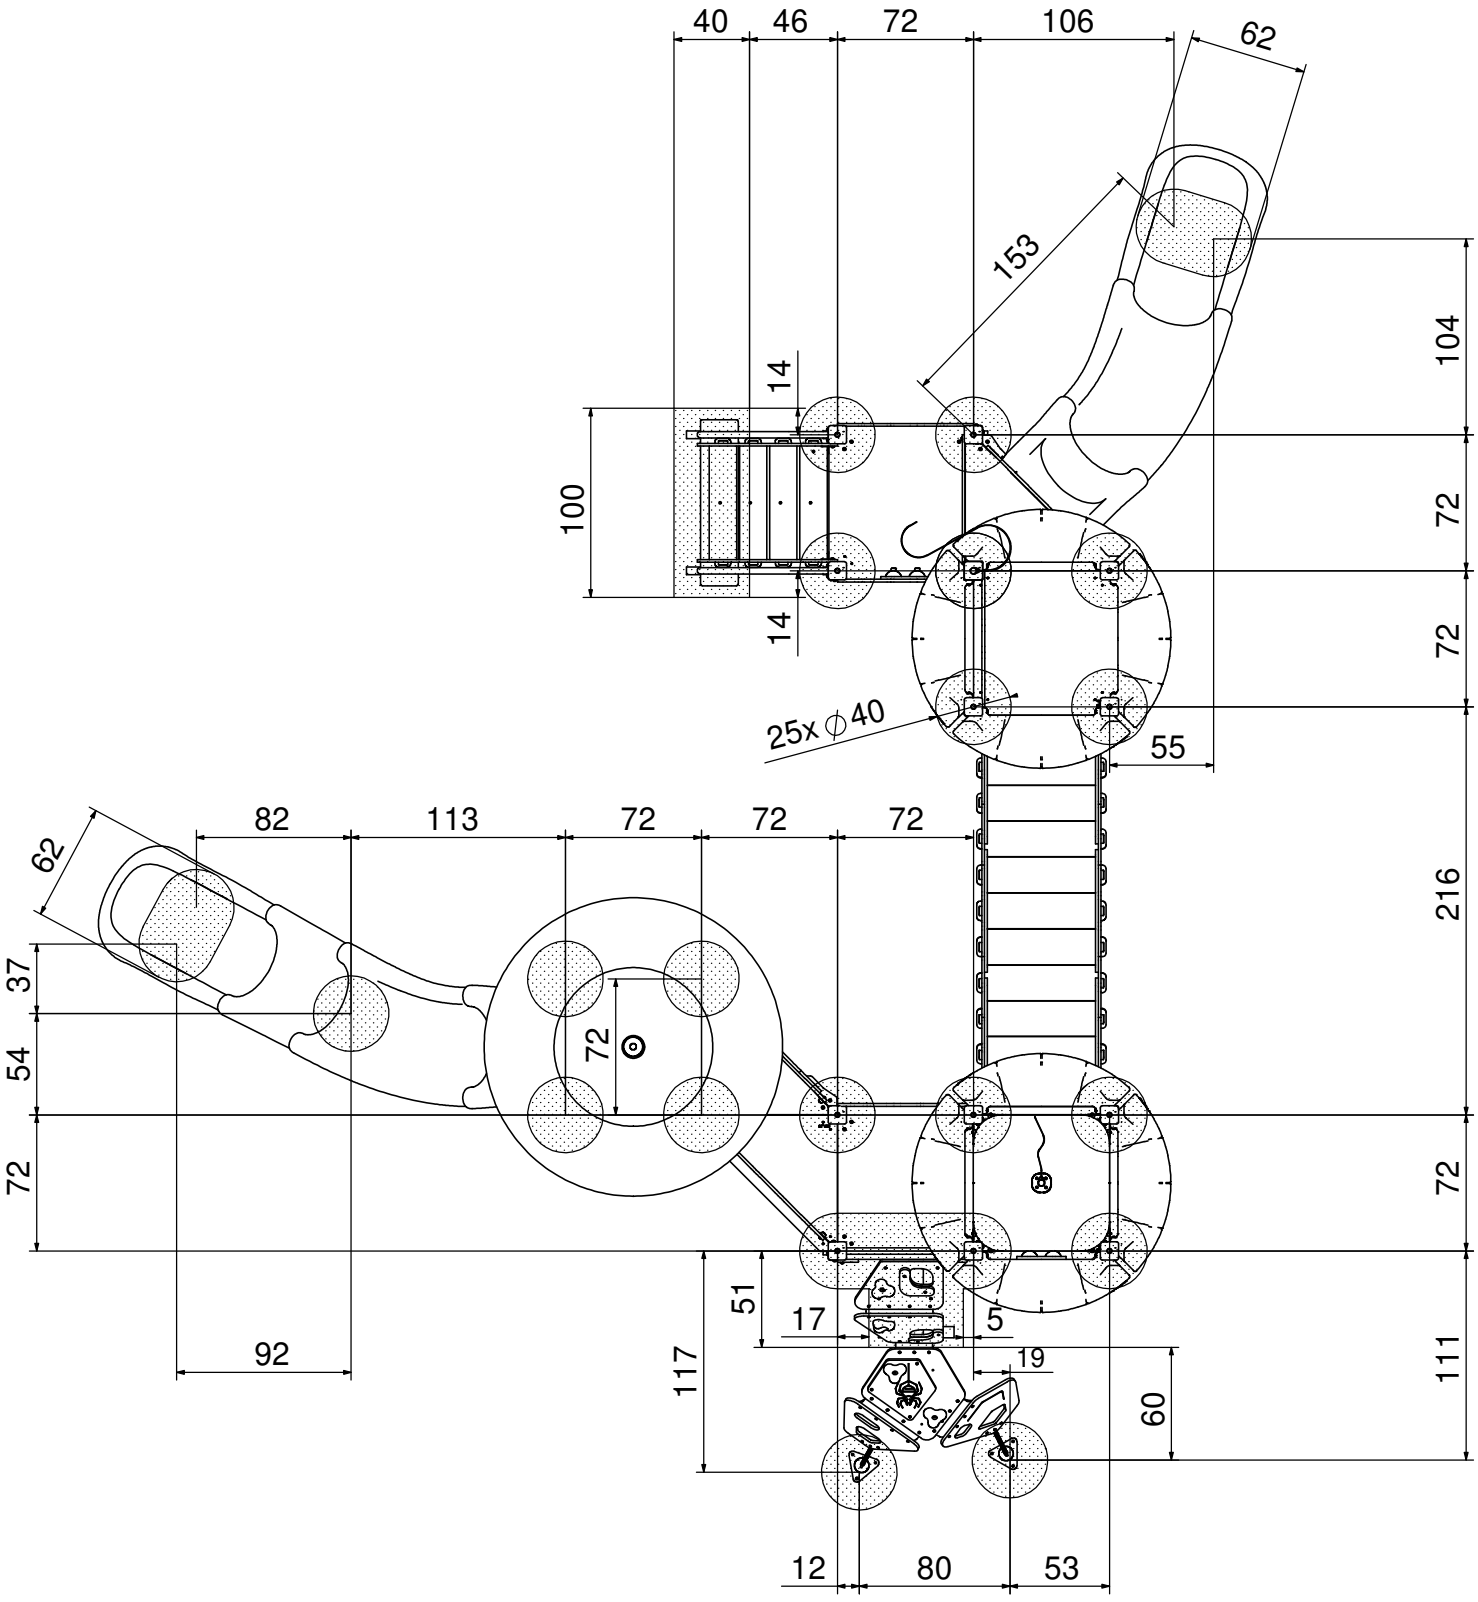
40
46
72
106
62
153
104
14
100
72
14
72
25x ϕ40
55
82
113
72
72
72
62
216
37
54
72
72
72
92
51
17
5
19
117
60
111
12
80
53
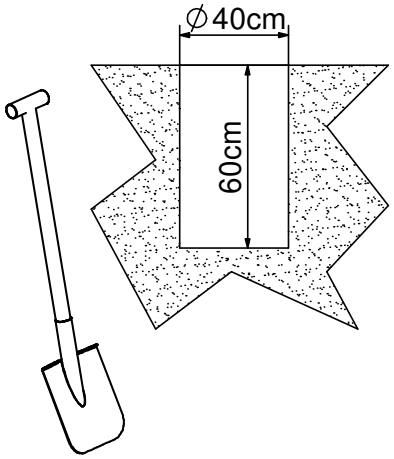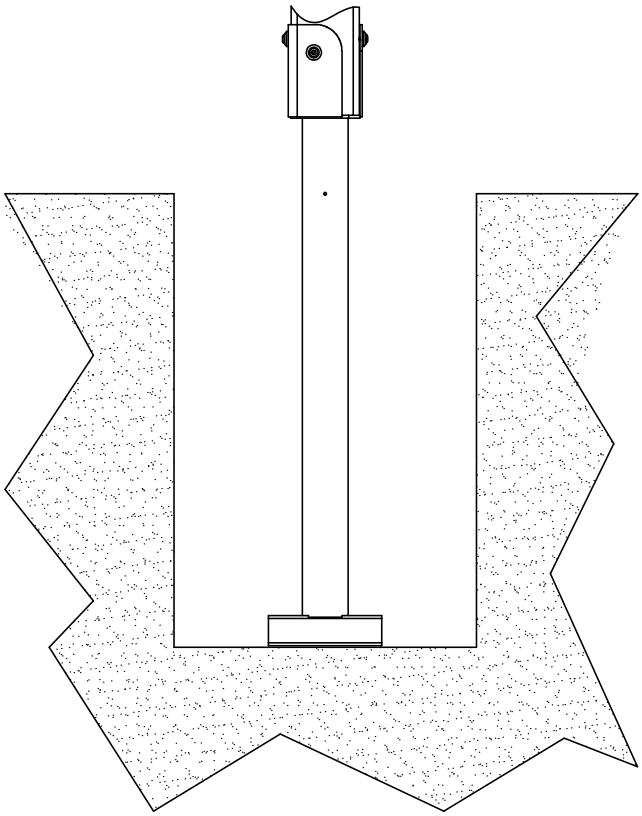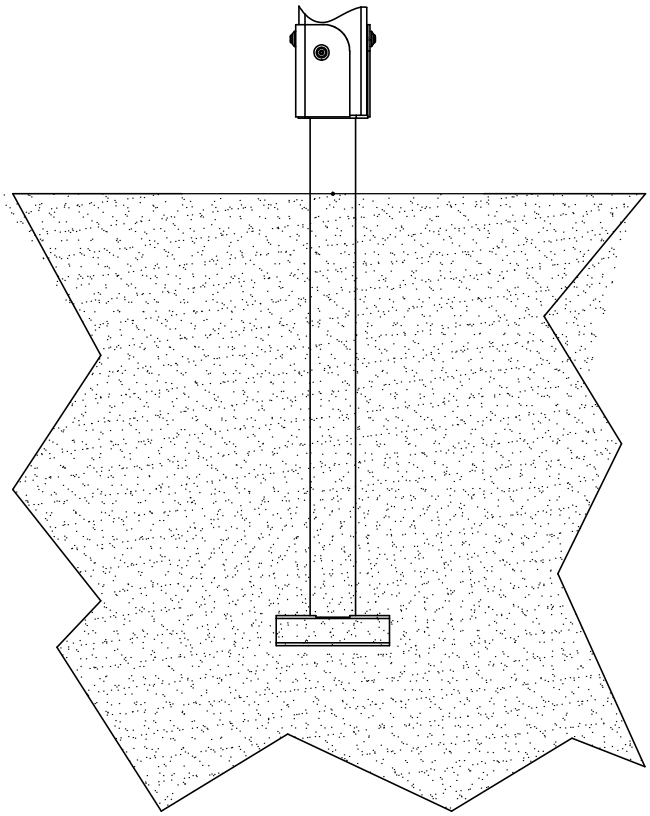
8615N